

Проблематика

1. невпорядкований простір
2. небезпека доступу до головного входу
3. зруйноване мощення та калюжі після дощу



Пропозиція

1. впорядкувати паркування
2. чітко відділити зону входу для безпечного доступу в будівлю
3. передбачити місця для сидіння, паркування велосипедів
4. передбачити місця для паркування з екобруківки, щоб зменшити частку водонепроникного мощення





витрати матеріалів:

- 215 м² - бруківка для мощення алеї та хідника
- 120 м² - екорешітка для мощення алеї
- 580 м² - екорешітка для мощення паркувальних місць
- 130 м² - бруківка-цеглинка для мощення паркувальних місць
- 6 лав, 2 велостійки, 2 смітники
- 2 магнолії, 300 шт кущів кизильника


Генеральний план

парковка з екорешіткою та озелененням


вхідна алея з лавами та велостійками

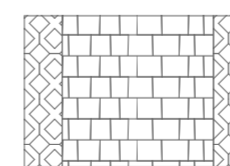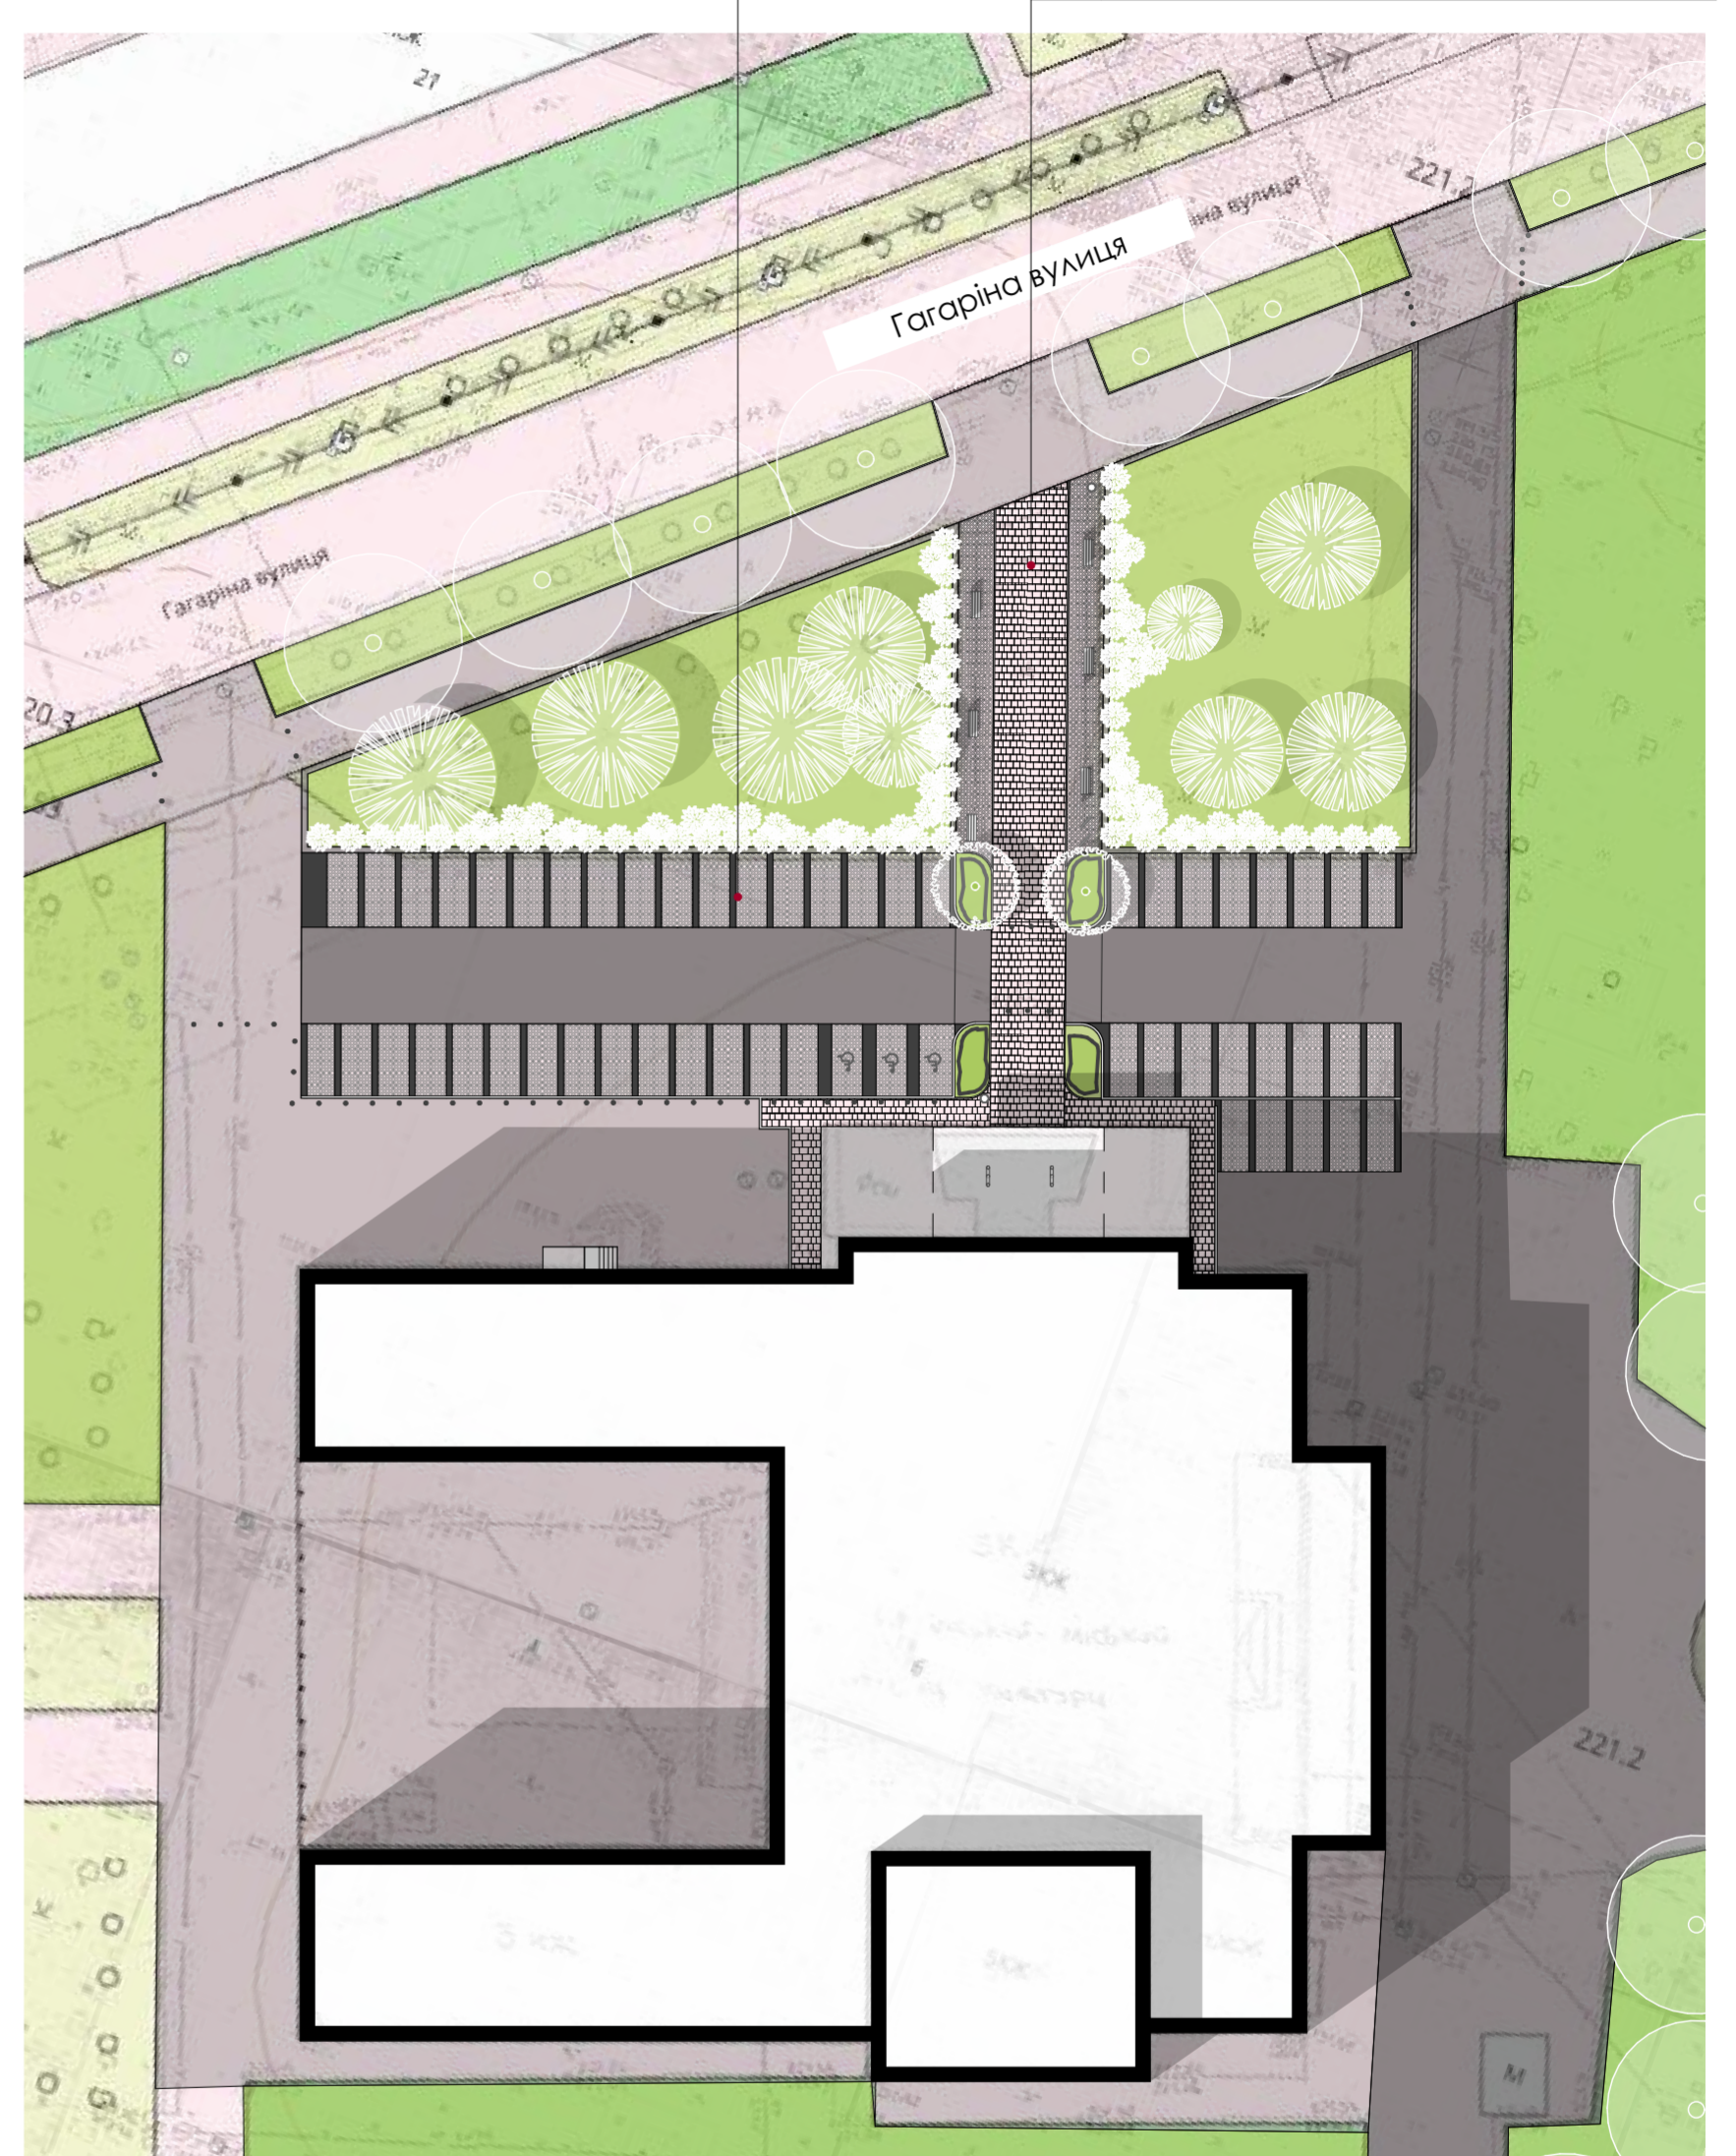

мощення вхідної алеї та хідника
(бруківка + відсів)

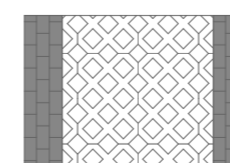

мощення паркувальних місць
(бруківка + екорешітка)

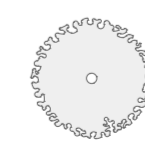

нові дерева біля вхідної групи -
магнолії



лави



велостійки