


Схема облаштування пішохідного проходу та дощового саду

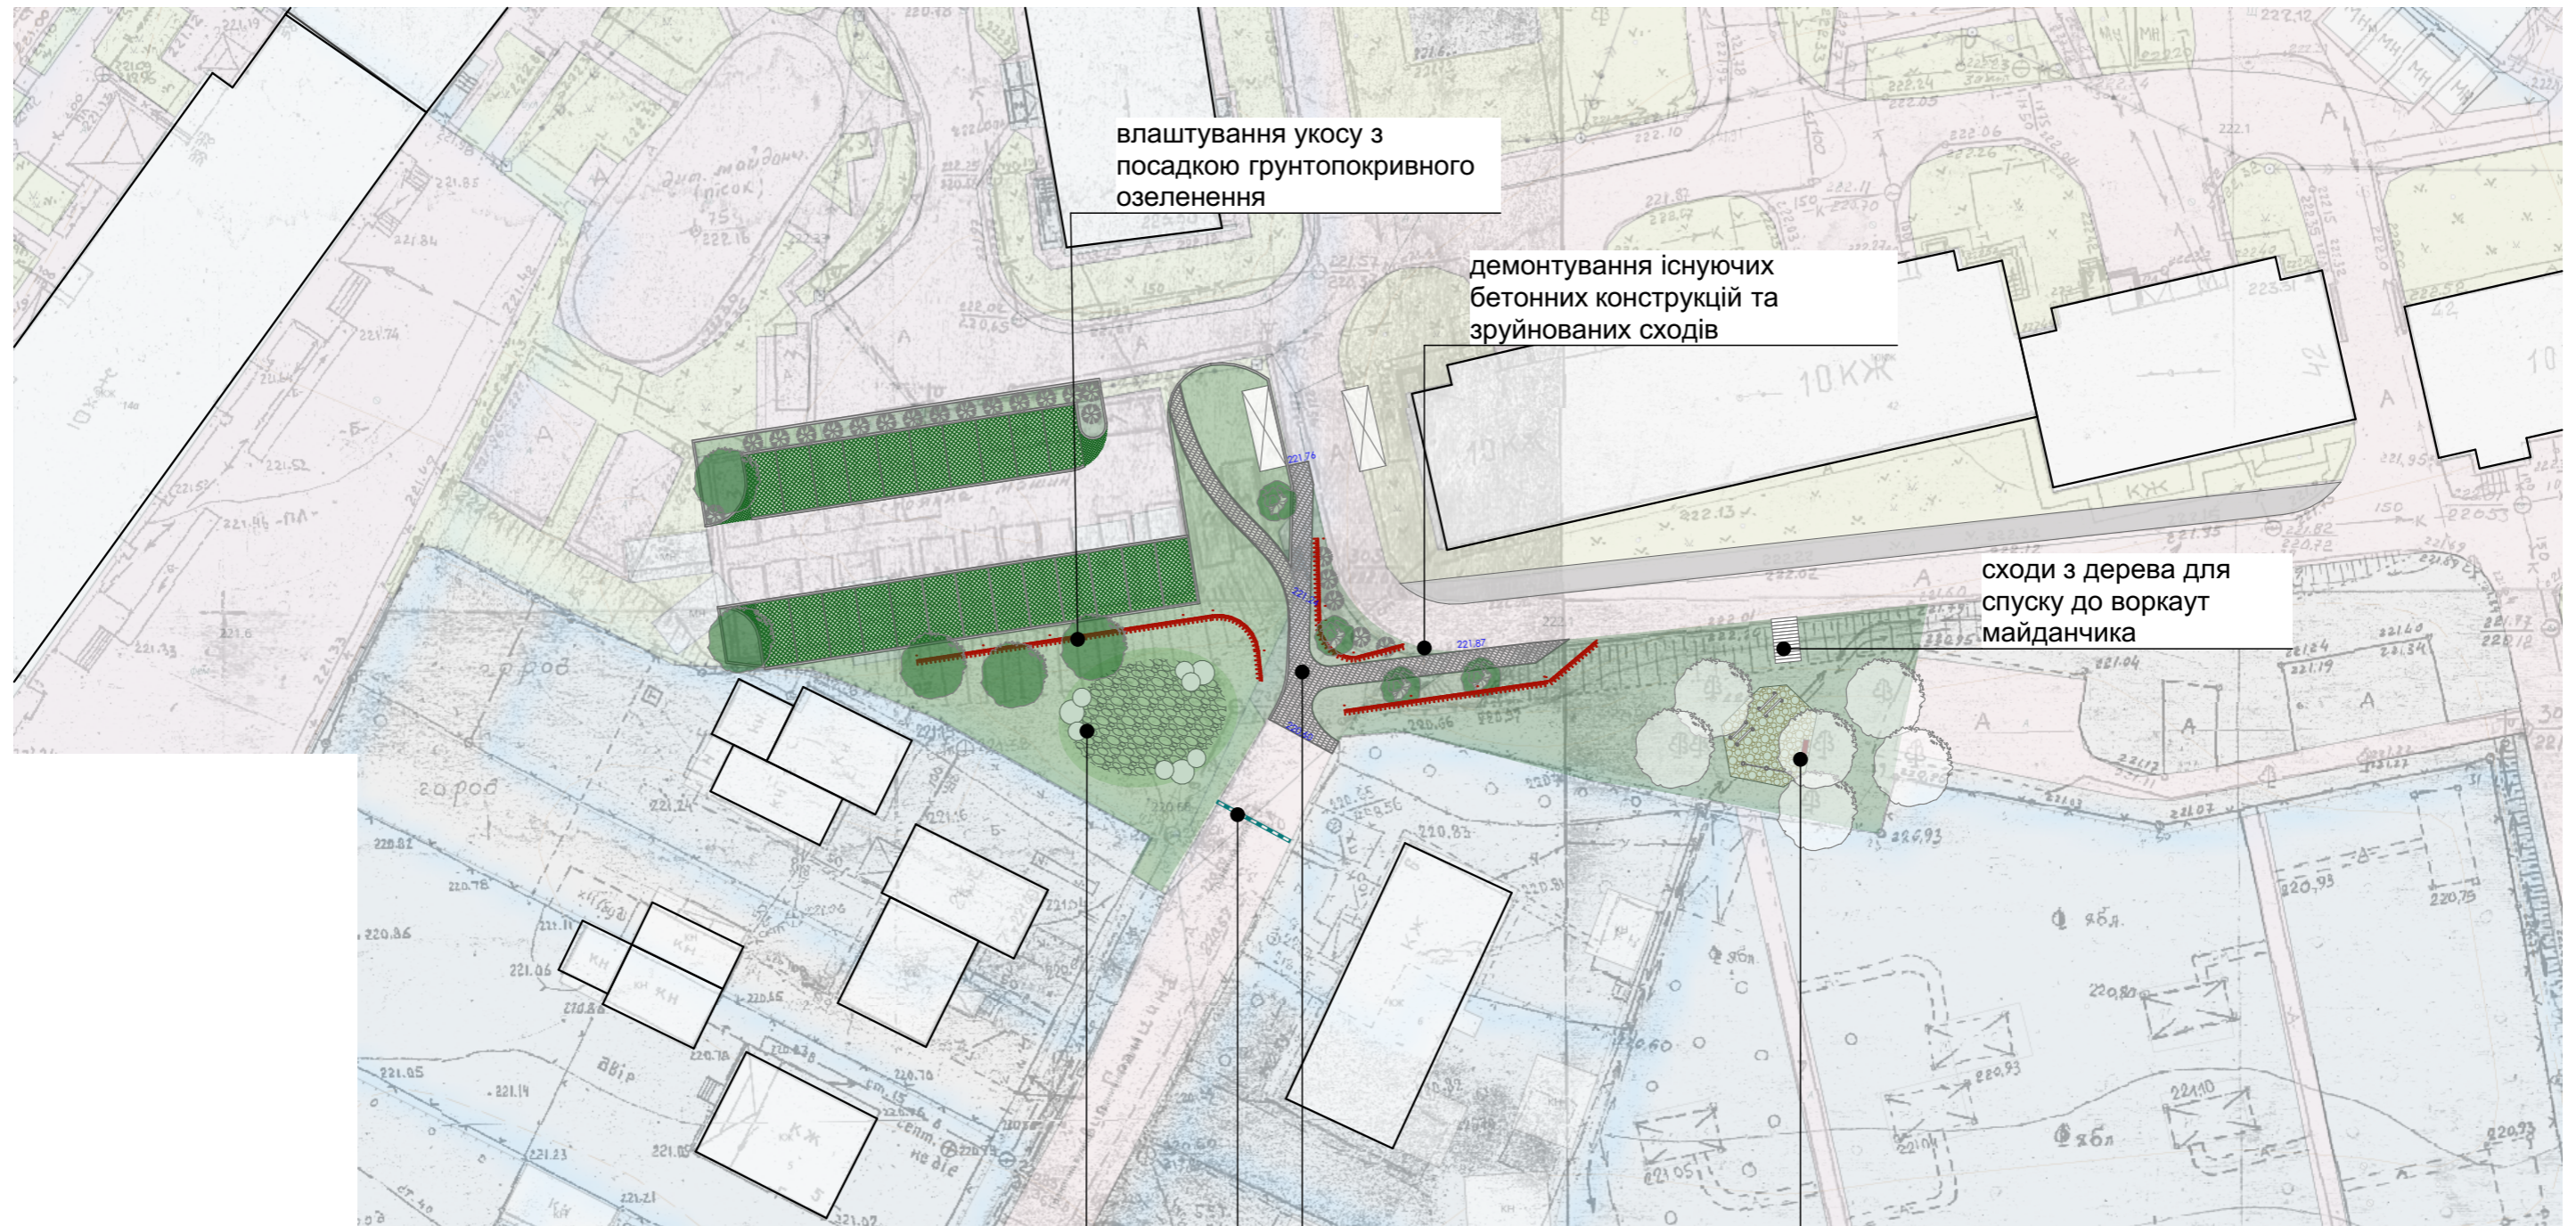

влаштування укосу з
посадкою ґрунтопокривного
озеленення

демонування існуючих
бетонних конструкцій та
зруйнованих сходів

сходи з дерева для
спуску до воркаут
майданчика

влаштування заглиблення з
щебеневою засипкою для часкового
накопичення водосток

влаштування доріжки з бруківки
ухил 60 проміле

лоток з чавунною решіткою для
перехоплення дощового стоку

воркаут майданчик

бруси для пресу
турнік
звичайні бруси