
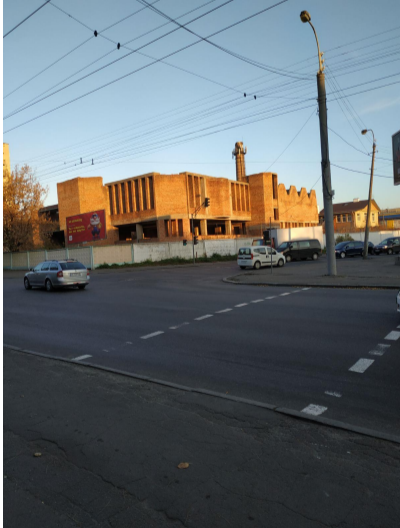


## Озелення зеленої зони по вул. Чернишова

### Відомість посадкового матеріалу.

Номер	Назва	К-сть
1	Туя західна Н-2,5 шир-2,0	5
2	Туя колонов. штамп Н-4,0м	5
3	Спірея березолиста	230
4	Газон трав'яний з вкрапленнями барвінку	70м <sup>2</sup>

### Фрагмент рядової посадки.

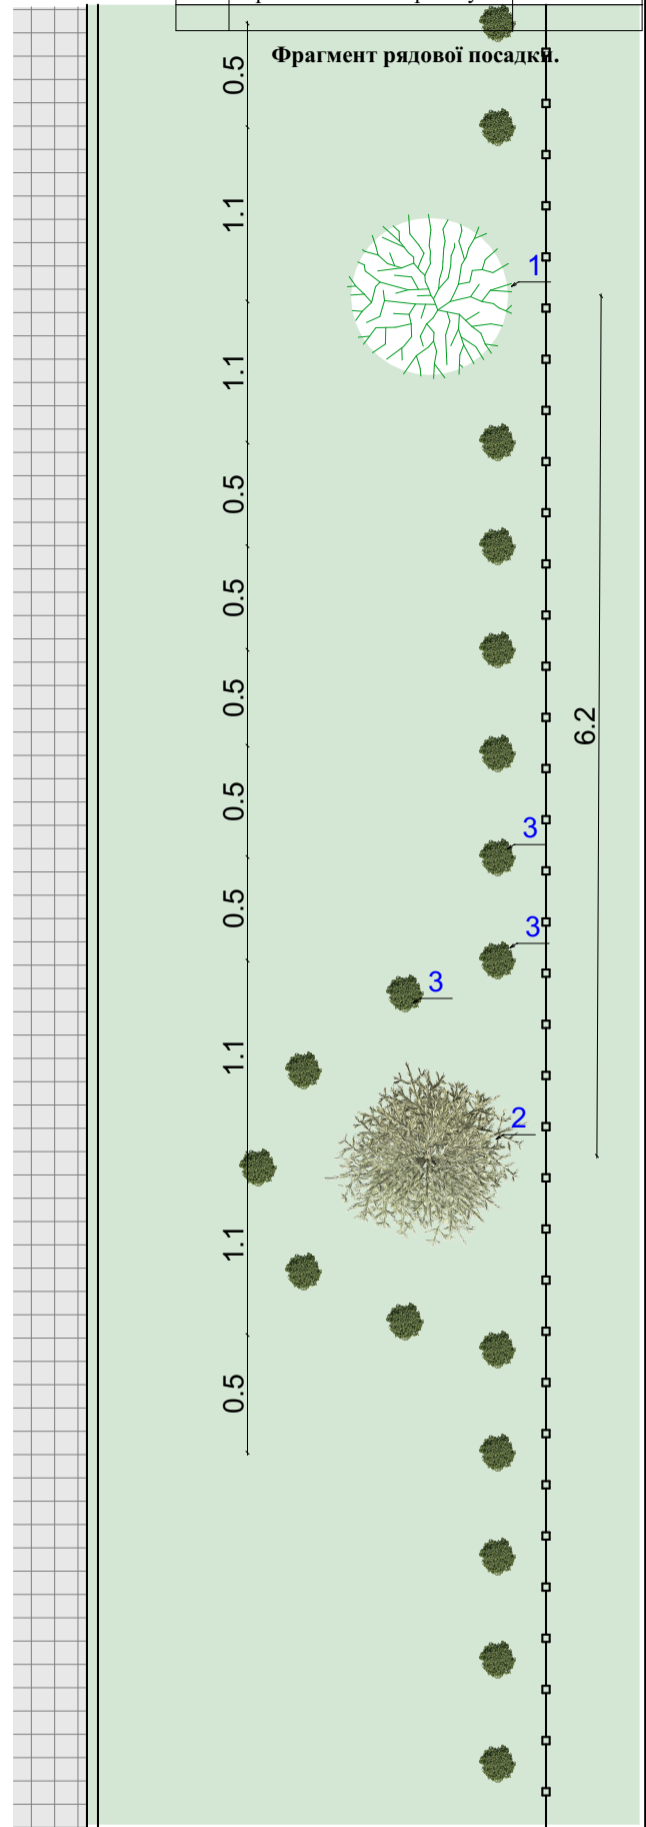

### КОРОТКИЙ ОПИС ПРОЄКТУ.

В проєкті передбачається озеленення території в межах червоної лінії вул.Чернишова.  
 -Ціль проєкту -благоустрій основного транспортного сполучення по напрямку від'їзду -від'їзду м. Львів.Покращення естетики вулиці,покращення виду несправдливої огорожі.  
 -Зайнявості в озелененні даної території жителі прилеглих будинків та небажані громадяни міста.  
 -Доцільність-навівність посадкового матеріалу і людейщо виконують дану роботу.  
 -Посадка великомірних дерев дає ефект від озеленення відразу.  
 -Перед початком робіт отримати довід на зачистку та корчування старих дерев.  
 -Визначитися з подальшим доглядом за рослинами в процесі експлуатації.  
 -Роботи по пересадці крупномірів бажано виконувати при легкому примерзанні ґрунту.

Вартість робіт	
1-Ескізи проєкції	-1200грн.
2- Підготовчі роботи(в т.ч.вартість чорнозему допоміжних матеріалів)	-6000грн.
3 Вартість посадкового матеріалу	
вартість туя західна 5*1400	-7000грн.
туя колоновидна 7*3500	-24500грн
- спірея 10*230	-2300грн
-облаштування газону барвінком	-2000грн.
<b>Разом</b>	<b>-35800грн.</b>
4. Допоміжні матеріали-(добрива, мішкювана ґрунта)	-2000грн.
5. Посадкові роботи.	
-Виконання і посадка туй	-7500грн.
-Посадка спірей	-3500грн.
<b>Разом</b>	<b>-11000грн.</b>
6. -Транспортні витрати	-2000грн
<b>Всього</b>	<b>-58000грн.</b>

Виконали- Л.С.Решета  
 В.Ю. Романюк

Вул.Коперника