



БУД №293

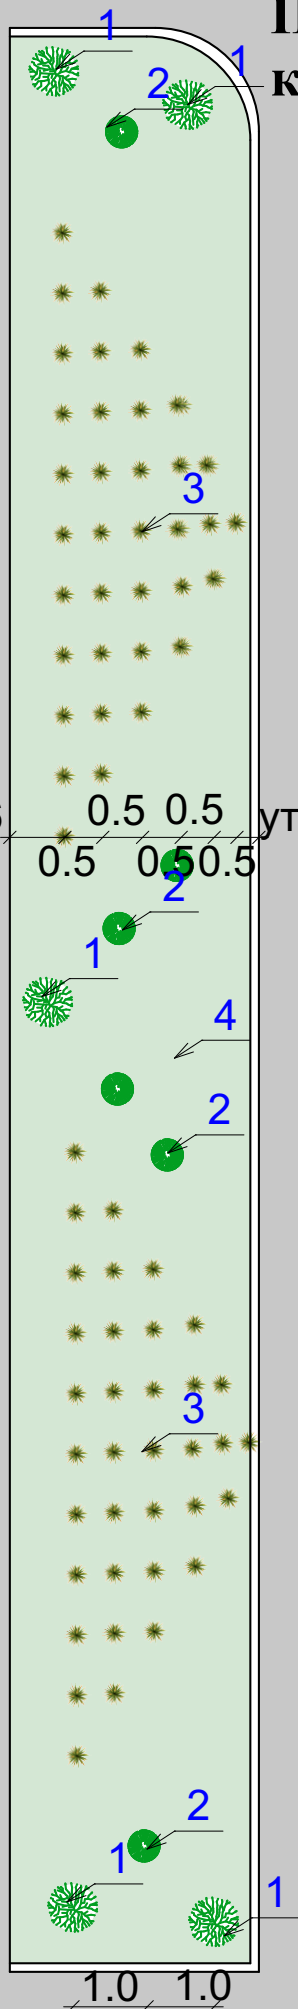

Посадкове креслення клумби по вул. Дубенській №293

Відомість посадкового матеріалу.

№	Назва	К-сть
1	Туя західна Н-2.5 шир-2.0	5
2	Туя колонов. штамп Н-4.0м	5
3	Спірея березолиста	100
4	Газон трав'яний з вкрапленнями барвінку	35м2

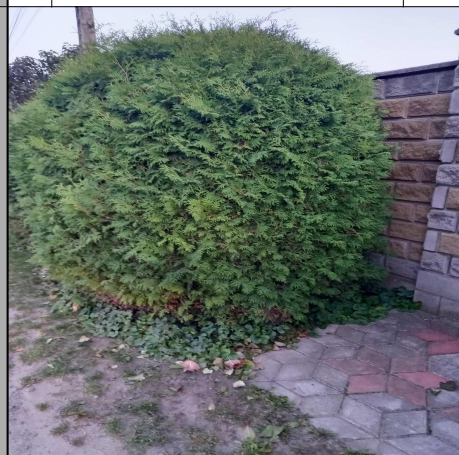

уточнити по місцю

Вул.Дубенська