




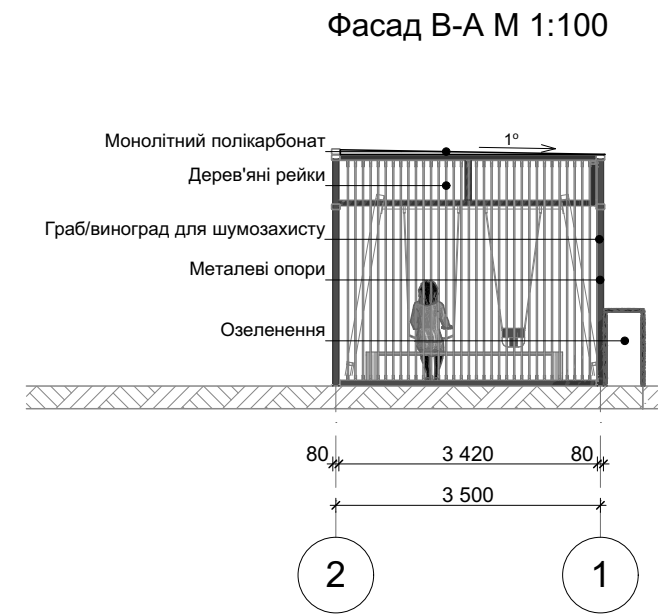

План М 1:100

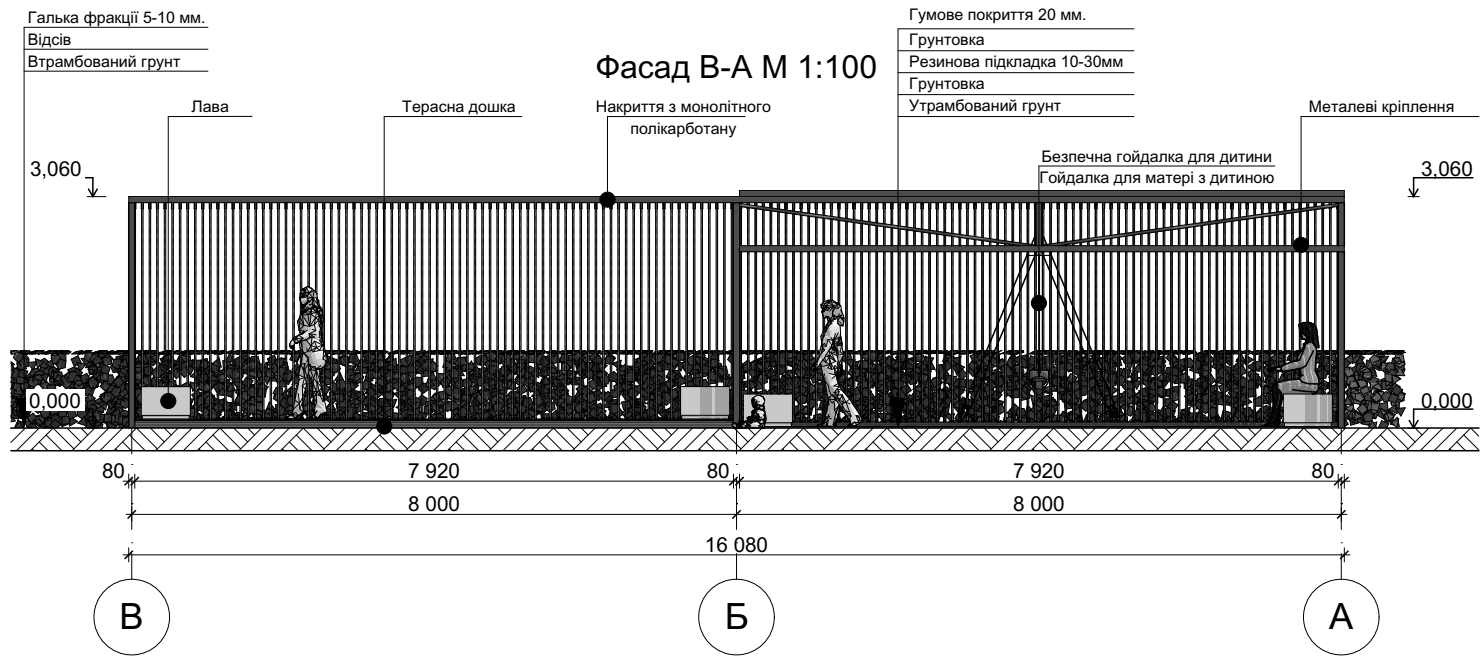

Перспективне зображення

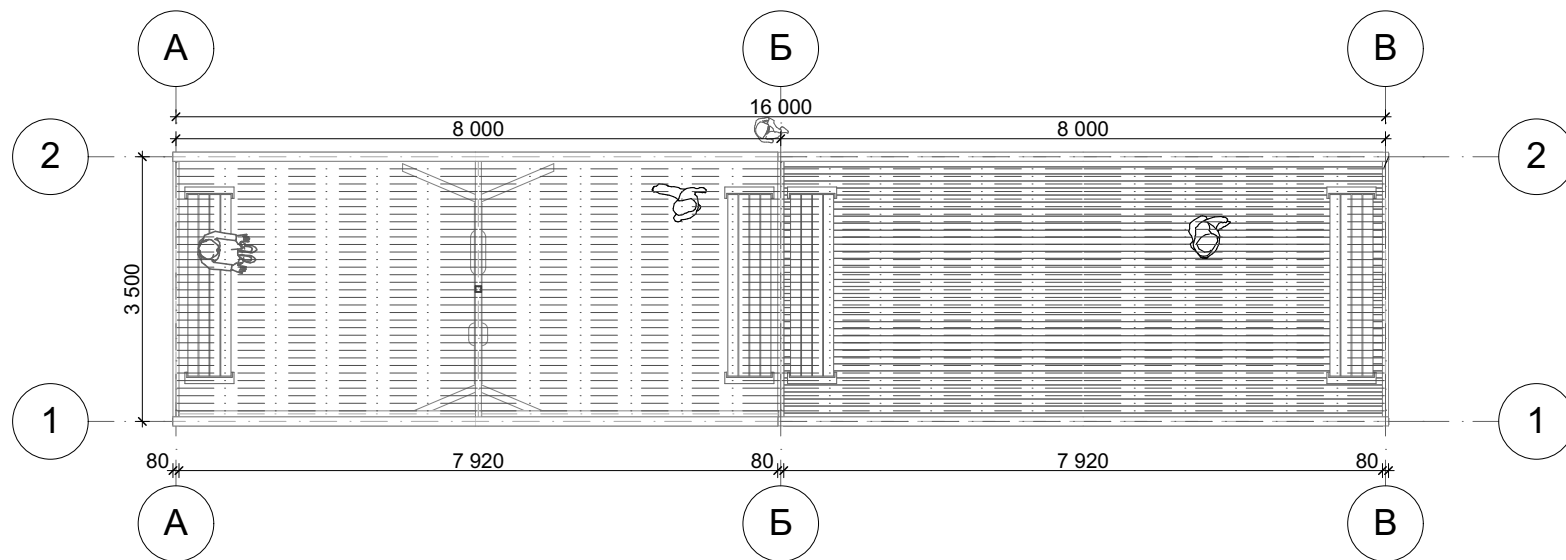

Освітлення



Гойдалка
мати-дитина