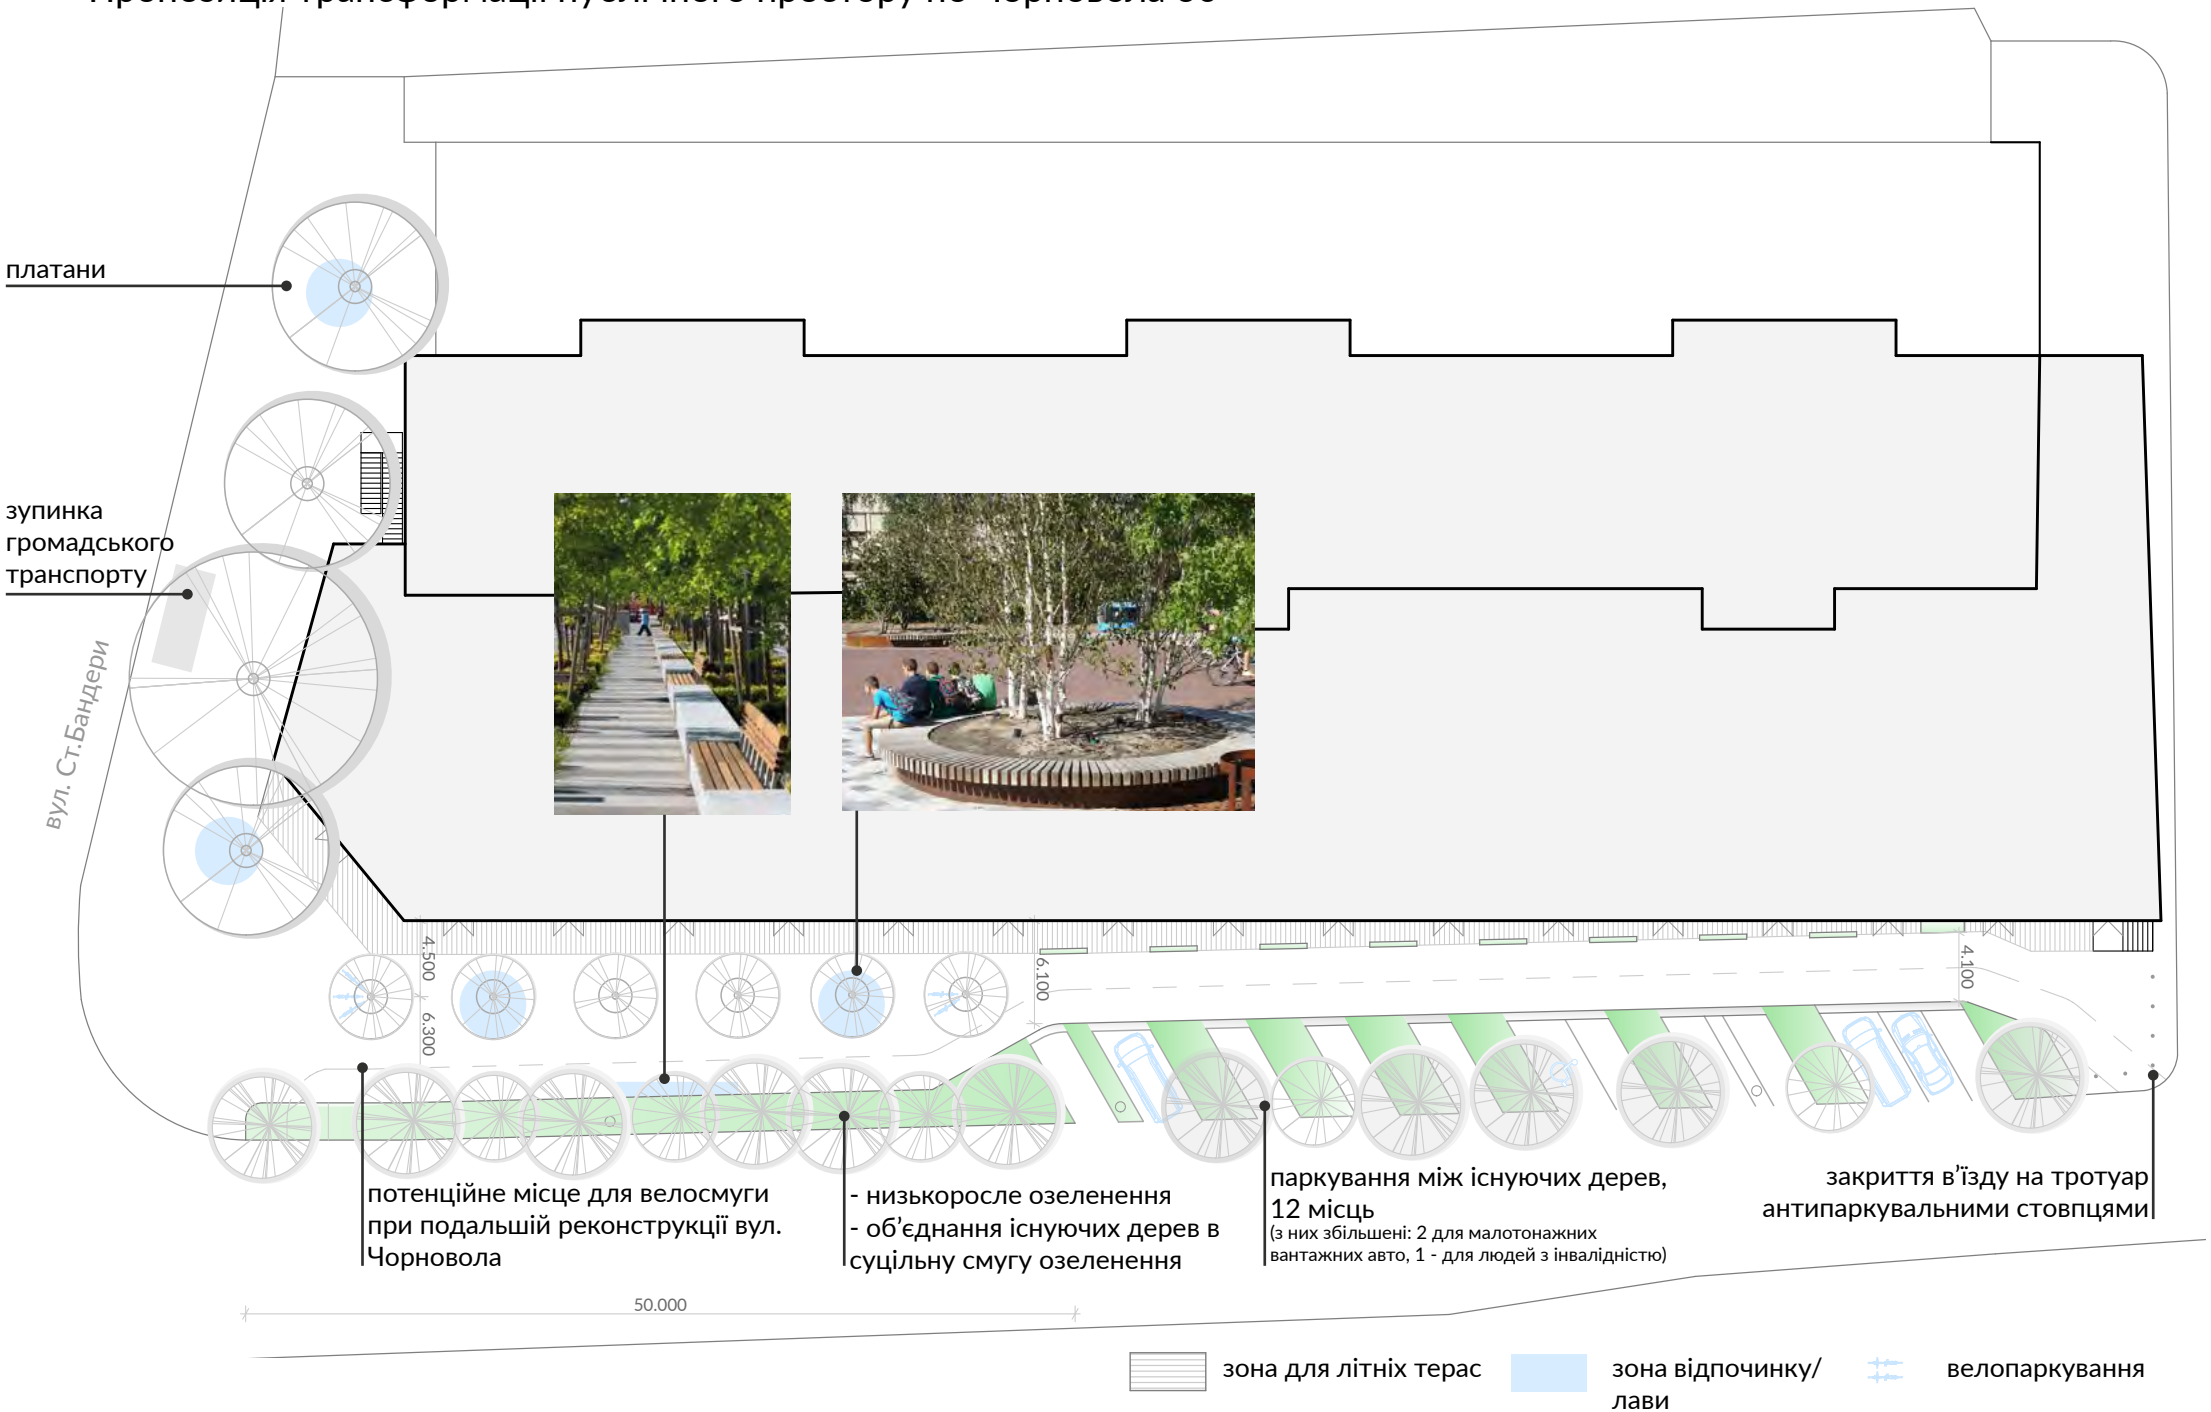Пропозиція трансформації публічного простору по Чорновола 60